


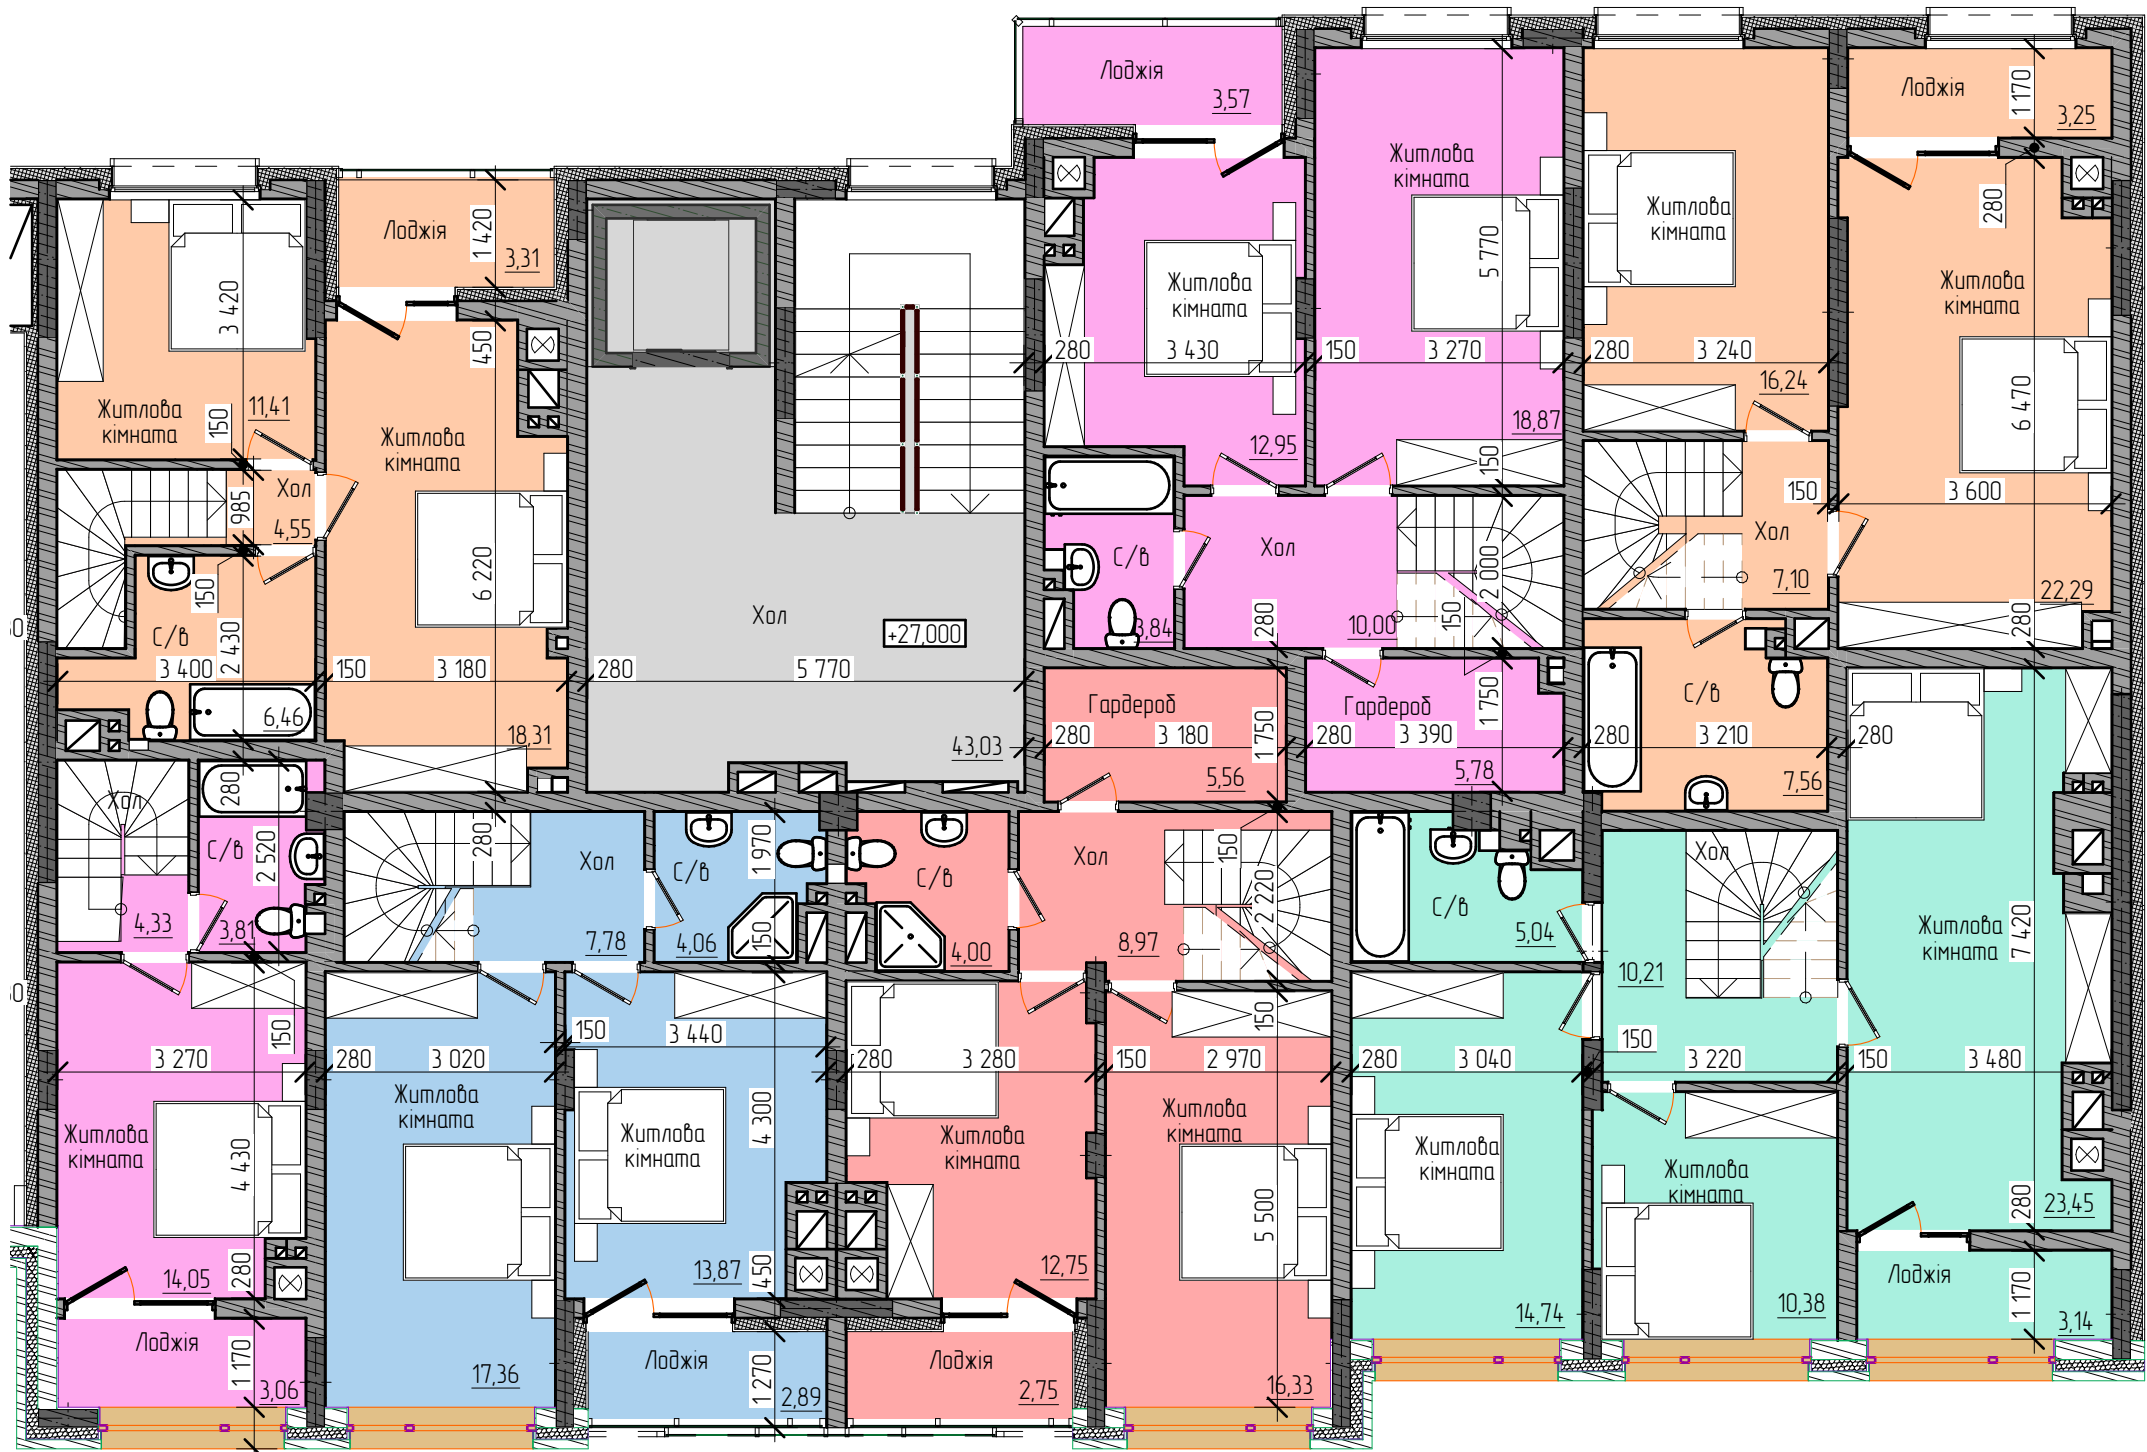

Погоджено:		Зам. інв. №	Підпис і дата	Інв. № об.

						33-1119 – АР			
						Нове будівництво будівлі торговельного призначення з відбудованими приміщеннями готельного, житлового використання (апартаменти) та закладу громадського харчування на бул. О. Щербанюка, 79, в м. Чернівці			
Змін.	Кільк.	Аркуш	№ док.	Підпис	Дата	Блок 3	Стадія	Аркуш	Аркушів
ГАП		Стасюк М.В.					П		
ГІП		Телегуз Ю.В.							
Виконав		Малеш О.Т.							
Перевірив		Гавриш В.Я.							
Н. Контроль		Зведенюк О.С.				План 10 поверху (1-й рівень дворівневих квартир) М1:100	ФОП "Стасюк М.В."		