


Погоджено:		Зам. інв. №		Підпис і дата		Інв. № об.	

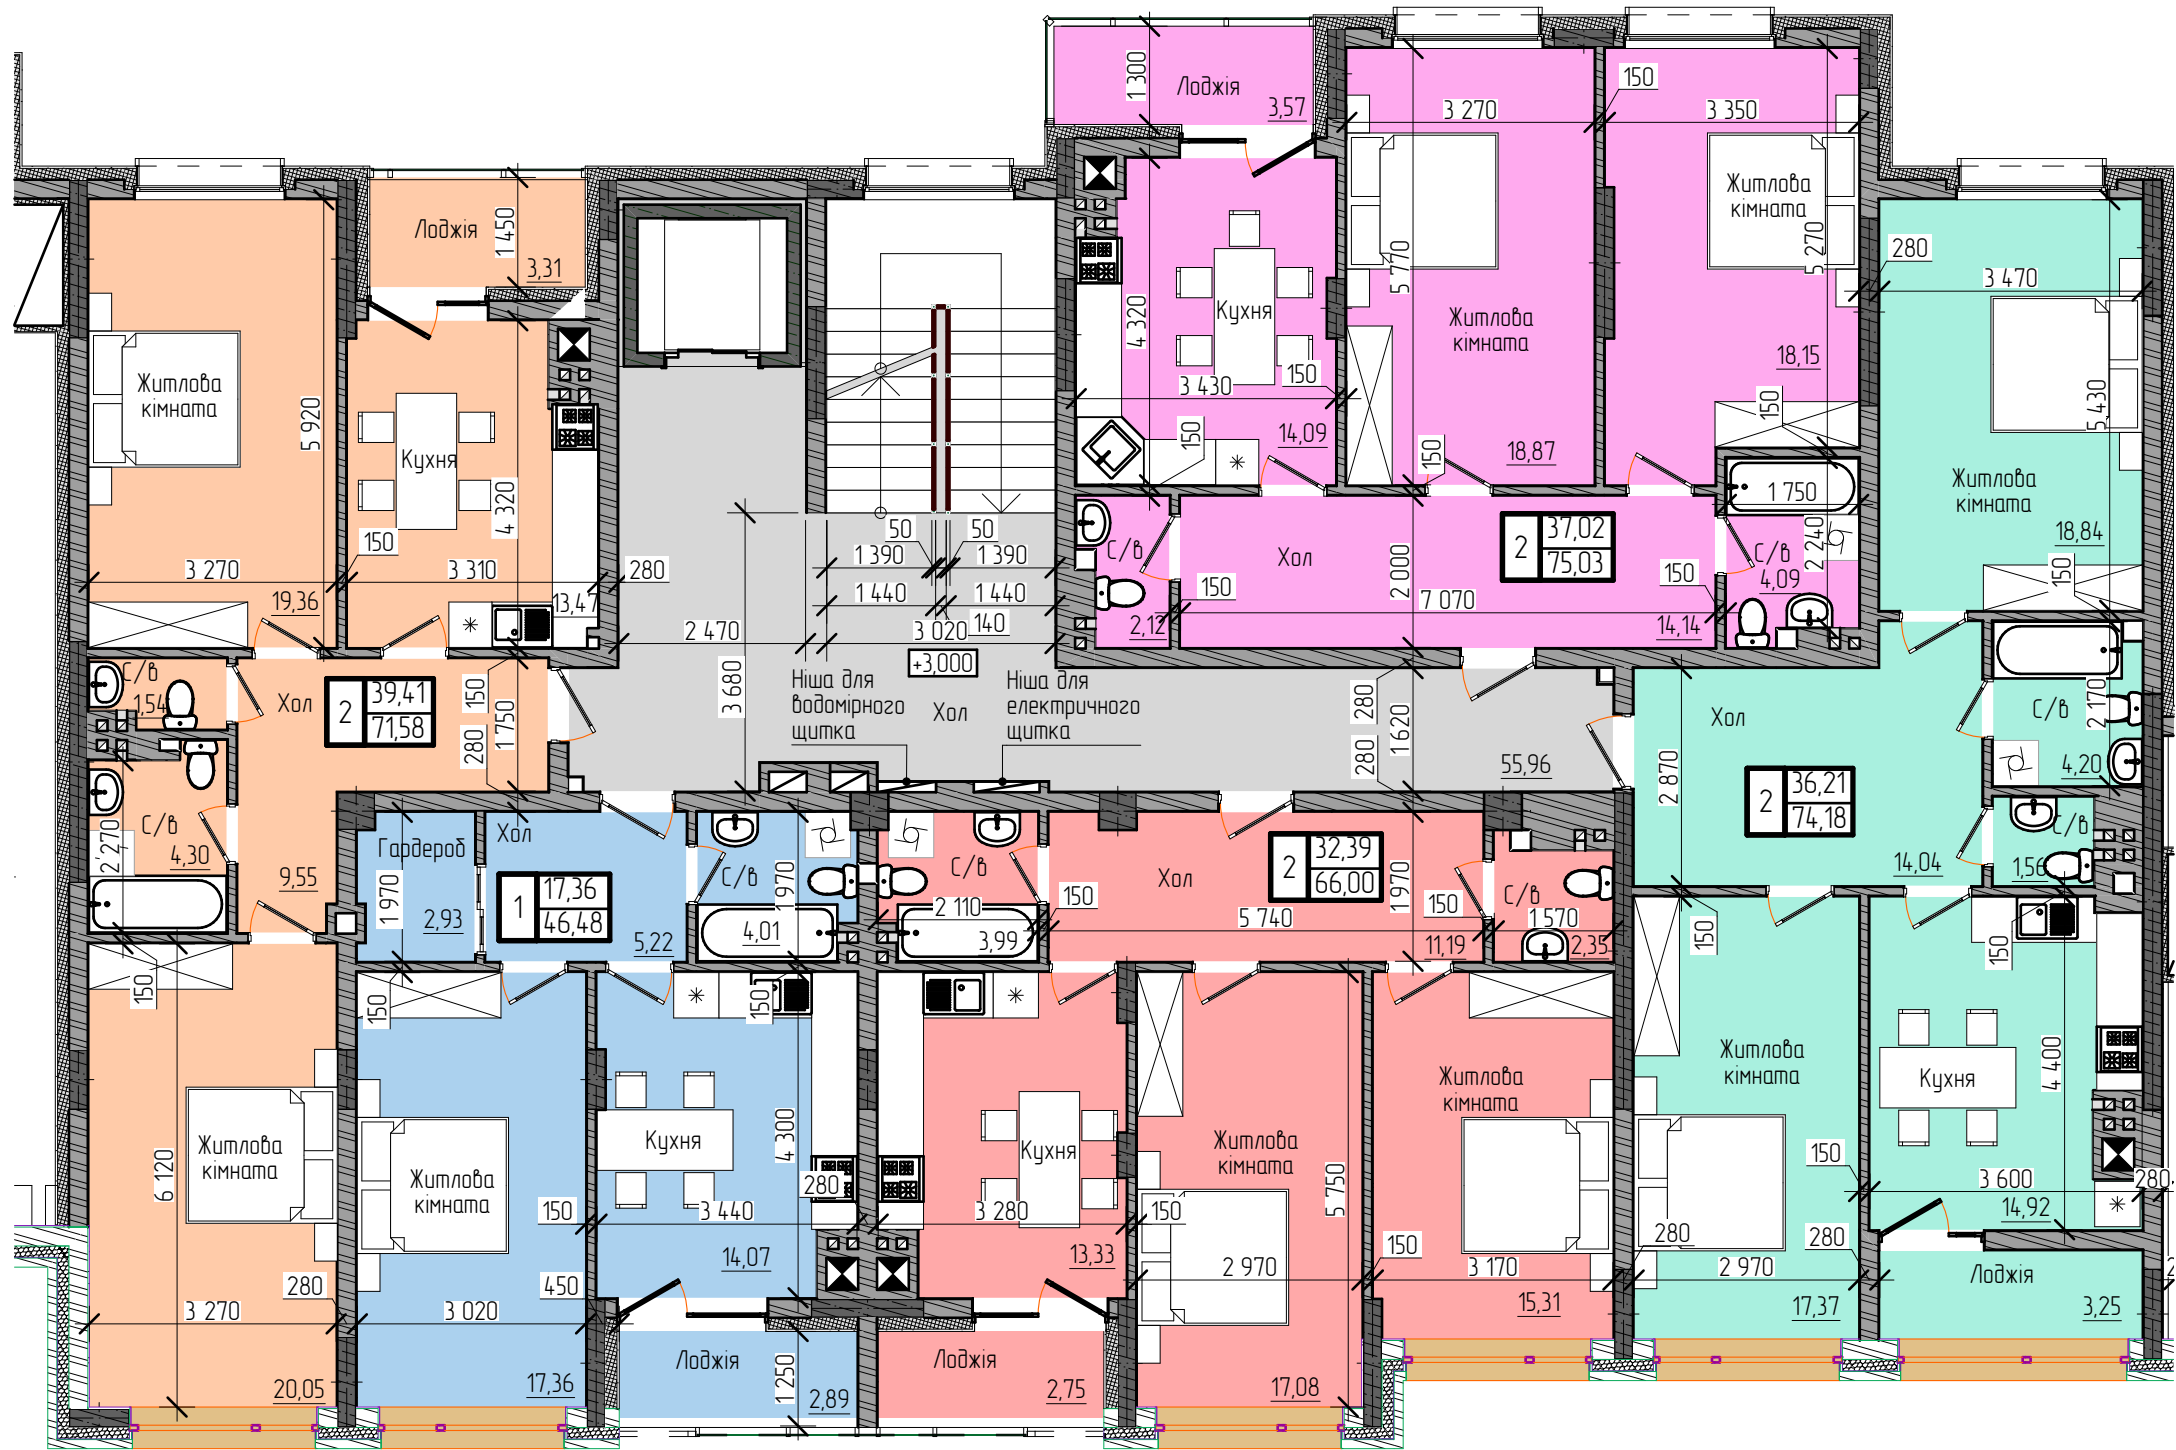

						33-1119 – АР			
						Нове будівництво будівлі торговельного призначення з відбудованими приміщеннями готельного, житлового використання (апартаменти) та закладу громадського харчування на бул. О. Щербанюка, 79, в м. Чернівці			
Змін.	Кільк.	Аркуш	Н док.	Підпис	Дата	Блок 3	Стадія	Аркуш	Аркушів
ГАП		Стасюк М.В.					П		
ГІП		Телегуз Ю.В.							
Виконав		Малеш О.Т.				План 2,3,4,5,6,7,8 поверху М1:100	ФОП "Стасюк М.В."		
Перевірив		Гавриш В.Я.							
Н. Контроль		Зведенюк О.С.							