


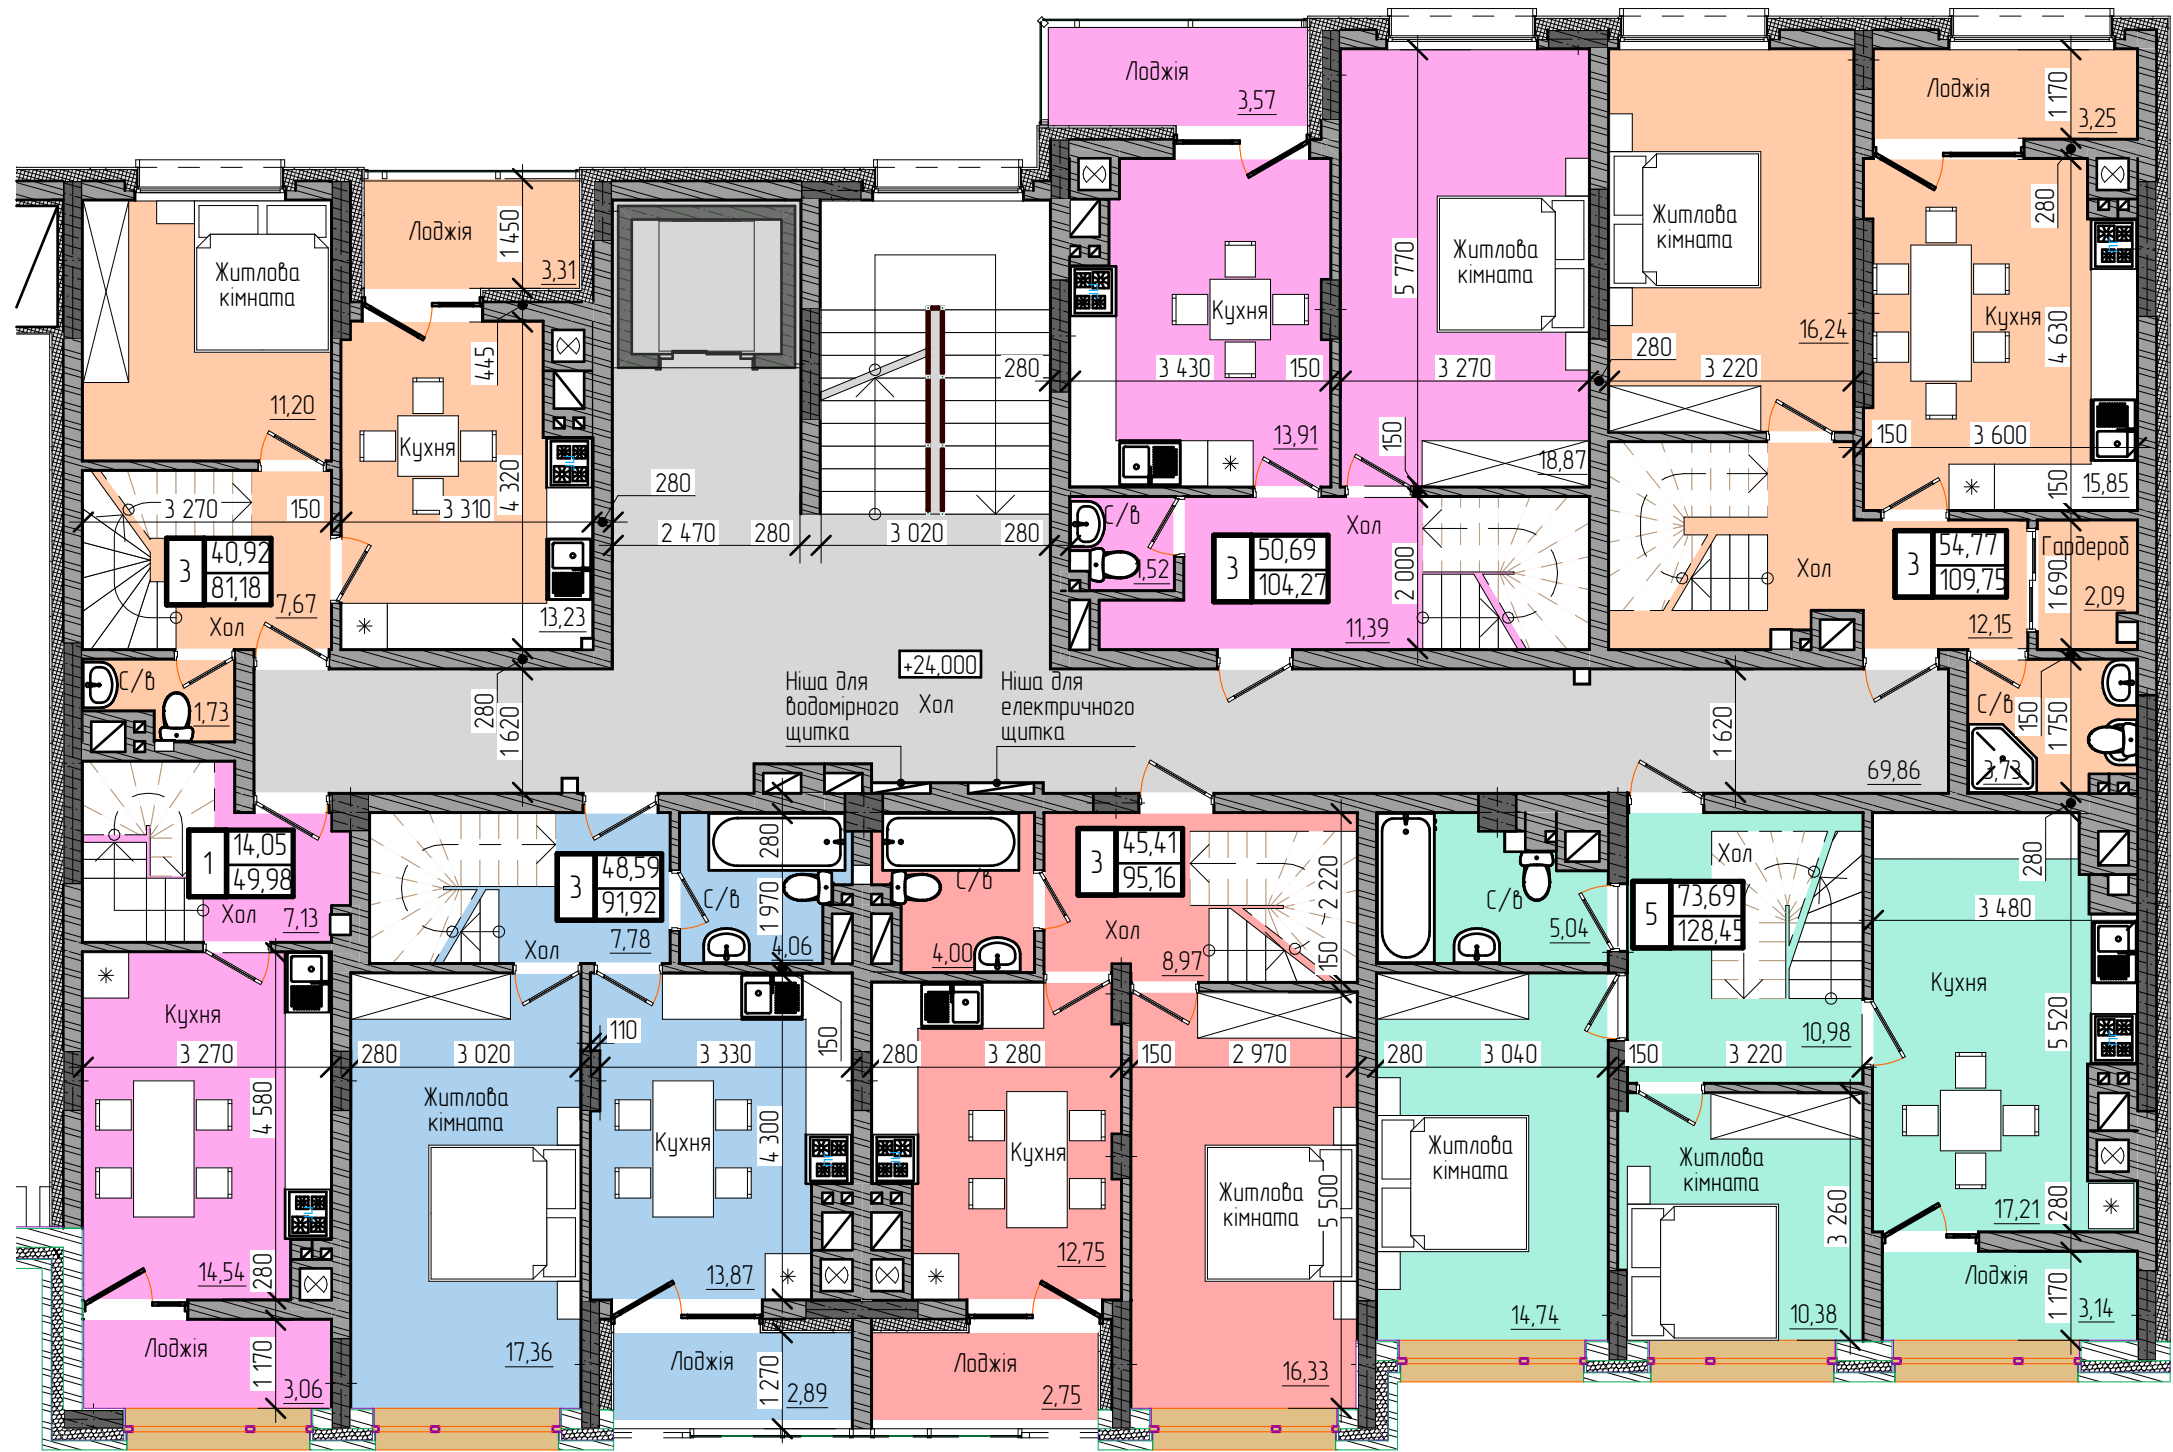

Погоджено:		Зам. інв. №	
Підпис і дата		Інв. № об.	

						33-1119 – АР			
						Нове будівництво будівлі торговельного призначення з відбудованими приміщеннями готельного, житлового використання (апартаменти) та закладу громадського харчування на вул. О. Щербанюка, 79, в м. Чернівці			
Змін.	Кільк.	Аркуш	Н док.	Підпис	Дата	Блок 3	Стадія	Аркуш	Аркушів
ГАП		Стасюк М.В.					П		
ГІП		Телегуз Ю.В.							
Виконав		Малеш О.Т.							
Перевірив		Гавриш В.Я.				План 9 поверху (1-й рівень двіркових квартир) М1:100	ФОП "Стасюк М.В."		
Н. Контроль		Зведенюк О.С.							